



www.Arch-TEAM.pl

LICZBA MIESZKAŃ:

4

LICZBA KOMÓREK LOK.

-


KONDYGNACJA:

PARTER

LEGENDA:

-  ścianki możliwe do demontażu
-  ścianki niedemontowalne
-  ścianki niedemontowalne

1 2 3m

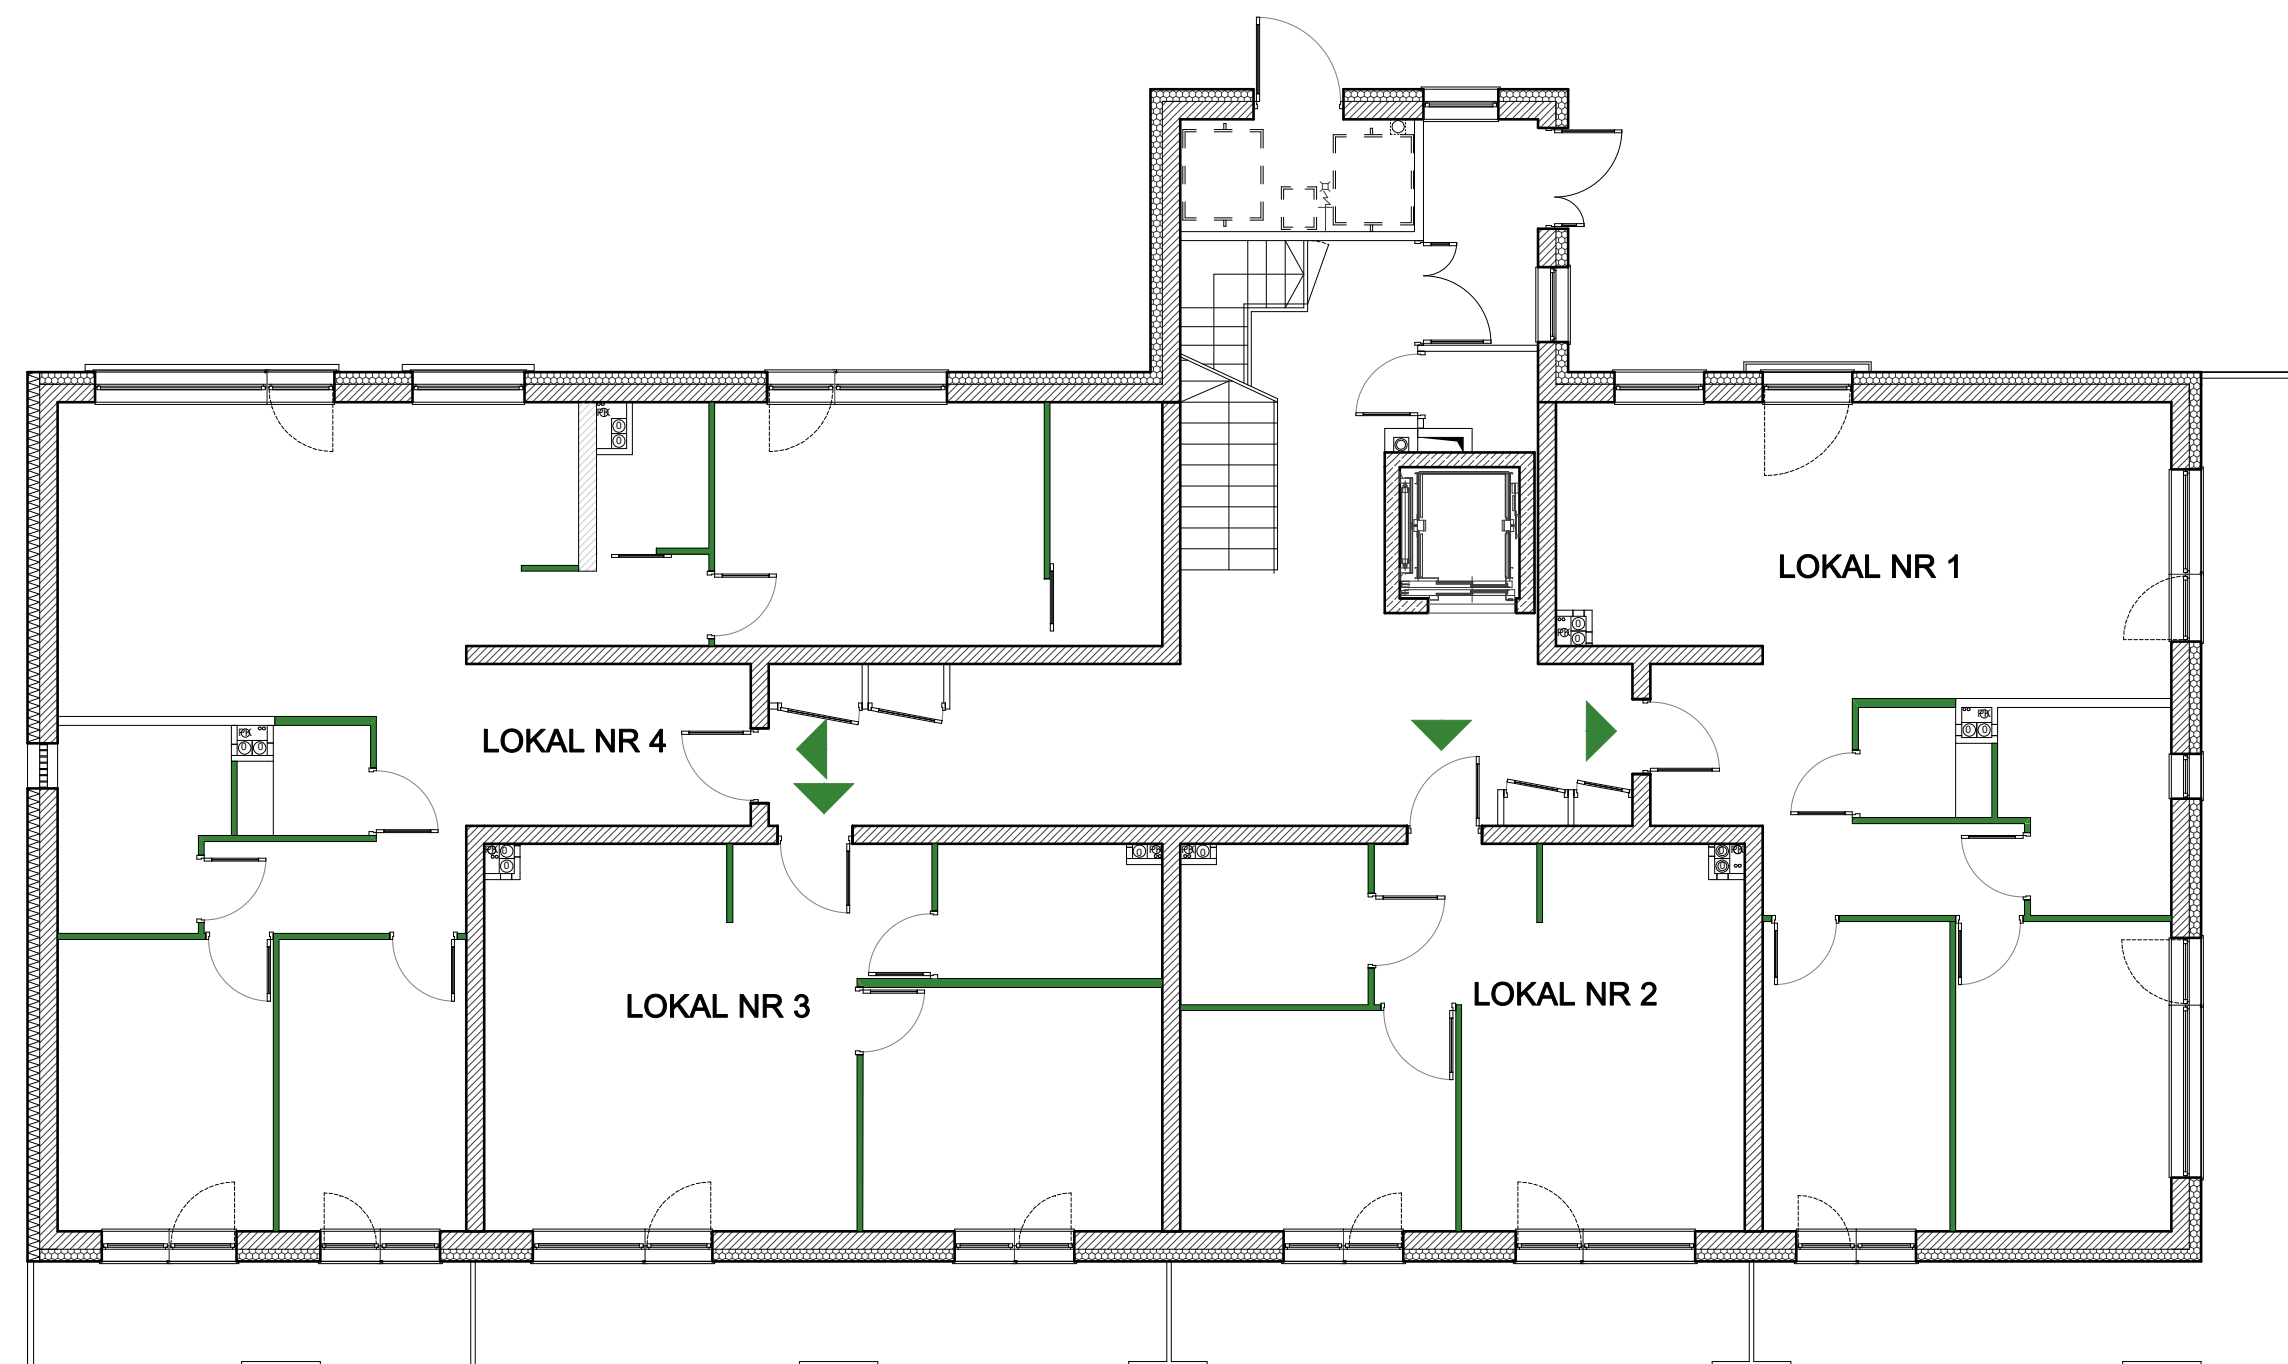

LOKAL NR	METRAŻ
LOKAL NR 1	69,24m ²
LICZBA POKOI	3
LOKAL NR 2	37,22m ²
LICZBA POKOI	2
LOKAL NR 3	44,86m ²
LICZBA POKOI	2
LOKAL NR 4	93,65m ²
LICZBA POKOI	3

INWESTOR



FAMILIA
— DEVELOPMENT —

Biuro sprzedaży

ul. Andrzeja Struga 60B, lok.104, 26-600 Radom

tel. 727 033 733, www.familia-development.pl

e-mail: biuro@familia-development.pl

Uwaga:

Wymiary pomieszczeń, przyborów sanitarnych itp.
podano zgodnie z projektem budowlanym.

Mogą wystąpić niewielkie różnice wymiarów i usytuowania elementów,
powstałe w trakcie realizacji prac budowlanych.

Podane wymiary są wymiarami w świetle pionowych przegród (ścian) w stanie surowym.

Przedstawiona na rzucie aranżacja ma charakter przykładowy.

Obliczenie powierzchni użytkowej lokalu wyliczono zgodnie z PN-ISO 9836:2015-12r.

